

ANNEXE NO 2

KUPRES - Bougy Villars

Relevé état existant - Chemin de la Fin, I - Bougy Villars

archit|coretra|ecture

PLAN DE SITUATION

REL

ECHELLE : 1:1000 DATE : 08.07.2021 MB MODIF : 29.07.2021 MB FORMAT : A3 NIVEAU 0 = 558.20 PARCELLE N° 29

coretra sa | route de st colguc 311 | 1260 nyon | suisse | t +41 72 369 30 69 | f +41 22 369 30 82 | info@coretra.ch | www.coretra.ch



KUPRES - Bougy Villars

Relevé état existant - Chemin de la Fin, 1 - Bougy Villars

archit|coretra|ecture

PLAN DU SOUS-SOL

REL 01

ECHELLE : 1:100 DATE : 08.07.2021 MB MODIF : 29.07.2021 MB FORMAT : A3 NIVEAU 0 = 558.20 PARCELLE N° 29

coretra.ch | route de st cergue 311 | 1260 nyon | suisse | t. +41 22 369 30 59 | f. +41 22 369 30 82 | info@coretra.ch | www.coretra.ch



PARCELLE 503
KUPRES Martin

PARCELLE 30
BERGENSTROM Christer
BINER BERGENSTROM Claudine
GIRARD Ingrid

PARCELLE 605
KNEE Anna
KNOTT Graham

PARCELLE 31

Ruelle de la Bodzerane

DP 1002

Chemin de la Fin

Regard
+553.79

Regard
+553.23

DP 1003



KUPRES - Bougy Villars

Relevé état existant - Chemin de la Fin, 1 - Bougy Villars

archit|coretra|ecture

PLAN DU REZ INFERIEUR

REL 02

ECHELLE: 1:100 DATE: 08.07.2021 MB MODIF: 29.07.2021 MB FORMAT: A3 NIVEAU 0 = 558.20 PARCELLE N° 29

coretra sa | route de st-cergue 31 | 1260 nyon | suisse | t +41 22 369 30 69 | f +41 22 369 30 82 | info@coretra.ch | www.coretra.ch



KUPRES - Bougy Villars

Relevé état existant - Chemin de la Fin, I - Bougy Villars

archit|coretra|ecture

PLAN DU REZ SUPERIEUR

REL 03

ECHELLE : 1:100 DATE : 08.07.2021 MB MODIF : 29.07.2021 MB FORMAT : A3 NIVEAU 0 = 558.20 PARCELLE N° 29

coretra sa | route de st-cergue 311 | 1260 nyon | suisse | t +41 22 369 30 69 | f +41 22 369 30 82 | info@coretra.ch | www.coretra.ch



KUPRES - Bougy Villars

Relevé état existant - Chemin de la Fin, 1 - Bougy Villars

PLAN DES COMBLES

ECHELLE : 1:100

DATE : 08.07.2021 MB MODIF : 29.07.2021 MB FORMAT : A3

NIVEAU 0 = 558.20

REL 04

PARCELLE N° 29

coretra sa | route de St-Cergues 31 | 1260 Nyon | suisse | t +41 22 369 30 69 | f +41 22 369 30 82 | info@coretra.ch | www.coretra.ch



PARCELLE 503
KUPRES Martin

CABANON

PARCELLE 29

PARCELLE 30
BERGENSTROM Christer
BINER BERGENSTROM Claudine
GIRARD Ingrid

PARCELLE 605
KNEE Anna
KNOTT Graham

PARCELLE 31

Limite des constructions selon plan
d'extension du 07.04.1967

Ruelle de la Bodzerane

DP 1002

Chemin de la Fin

Regard
+553.79

Regard
+553.23

DP 1003

KUPRES - Bougy Villars

Relevé état existant - Chemin de la Fin, 1 - Bougy Villars

archi|coretra|ecture

PLAN DE LA TOITURE

ECHELLE : 1:100

DATE : 08.07.2021

MB

MODIF : 29.07.2021

MB

FORMAT : A3

NIVEAU 0 = 558.20

REL 05

PARCELLE N° 29

conetra.ch

route de st cergue 311

1260 nyon

suisse

t +41 22 369 30 69

f +41 22 369 30 82

info@coretra.ch

www.coretra.ch



DP 1003

Ruelle de la Bodzerane

DP 1002

Chemin de la Fin

Regard
+553.79

Regard
+553.23

CABANON

PARCELLE 503
KUPRES Martin

PARCELLE 30
BERGENSTROM Christor
BINER BERGENSTROM Claudine
GIRARD Ingrid

PARCELLE 29

PARCELLE 605
KNEE Anna
KNOTT Graham

PARCELLE 31

Limite des constructions selon plan
d'extension du 07.04.1967

+0.50 = +558.70
CORNICHE

+6.25 = +564.45
FAITE

+0.40 = +558.60
CORNICHE

+0.60 = +558.80
CORNICHE

+3.60 = +561.80
FAITE

-0.20 = +558.00
CORNICHE

KUPRES - Bougy Villars

Relevé état existant - Chemin de la Fin, I - Bougy Villars

archit|coretra|ecture

COUPE A

REL 06

ECHELLE: 1:100 DATE: 08.07.2021 MB MODIF: 29.07.2021 MB FORMAT: A3 NIVEAU 0 = 558.20 PARCELLE N° 29

coretra sa | route de st-cegugue 311 | 1260 nyon | suisse | t ++41 22 369 30 69 | f ++41 22 369 30 82 | info@coretra.ch | www.coretra.ch



KUPRES - Bougy Villars

Relevé état existant - Chemin de la Fin, I - Bougy Villars


archit|coretra|ecture

COUPE B

REL 07

ECHELLE : 1:100 DATE : 08.07.2021 MB MODIF : 29.07.2021 MB FORMAT : A3 NIVEAU 0 = 558.20 PARCELLE N° 29

coretra sa | route de st-cergue 311 | 1260 nyon | suisse | t +41 22 369 30 69 | f +41 22 369 30 82 | info@coretra.ch | www.coretra.ch

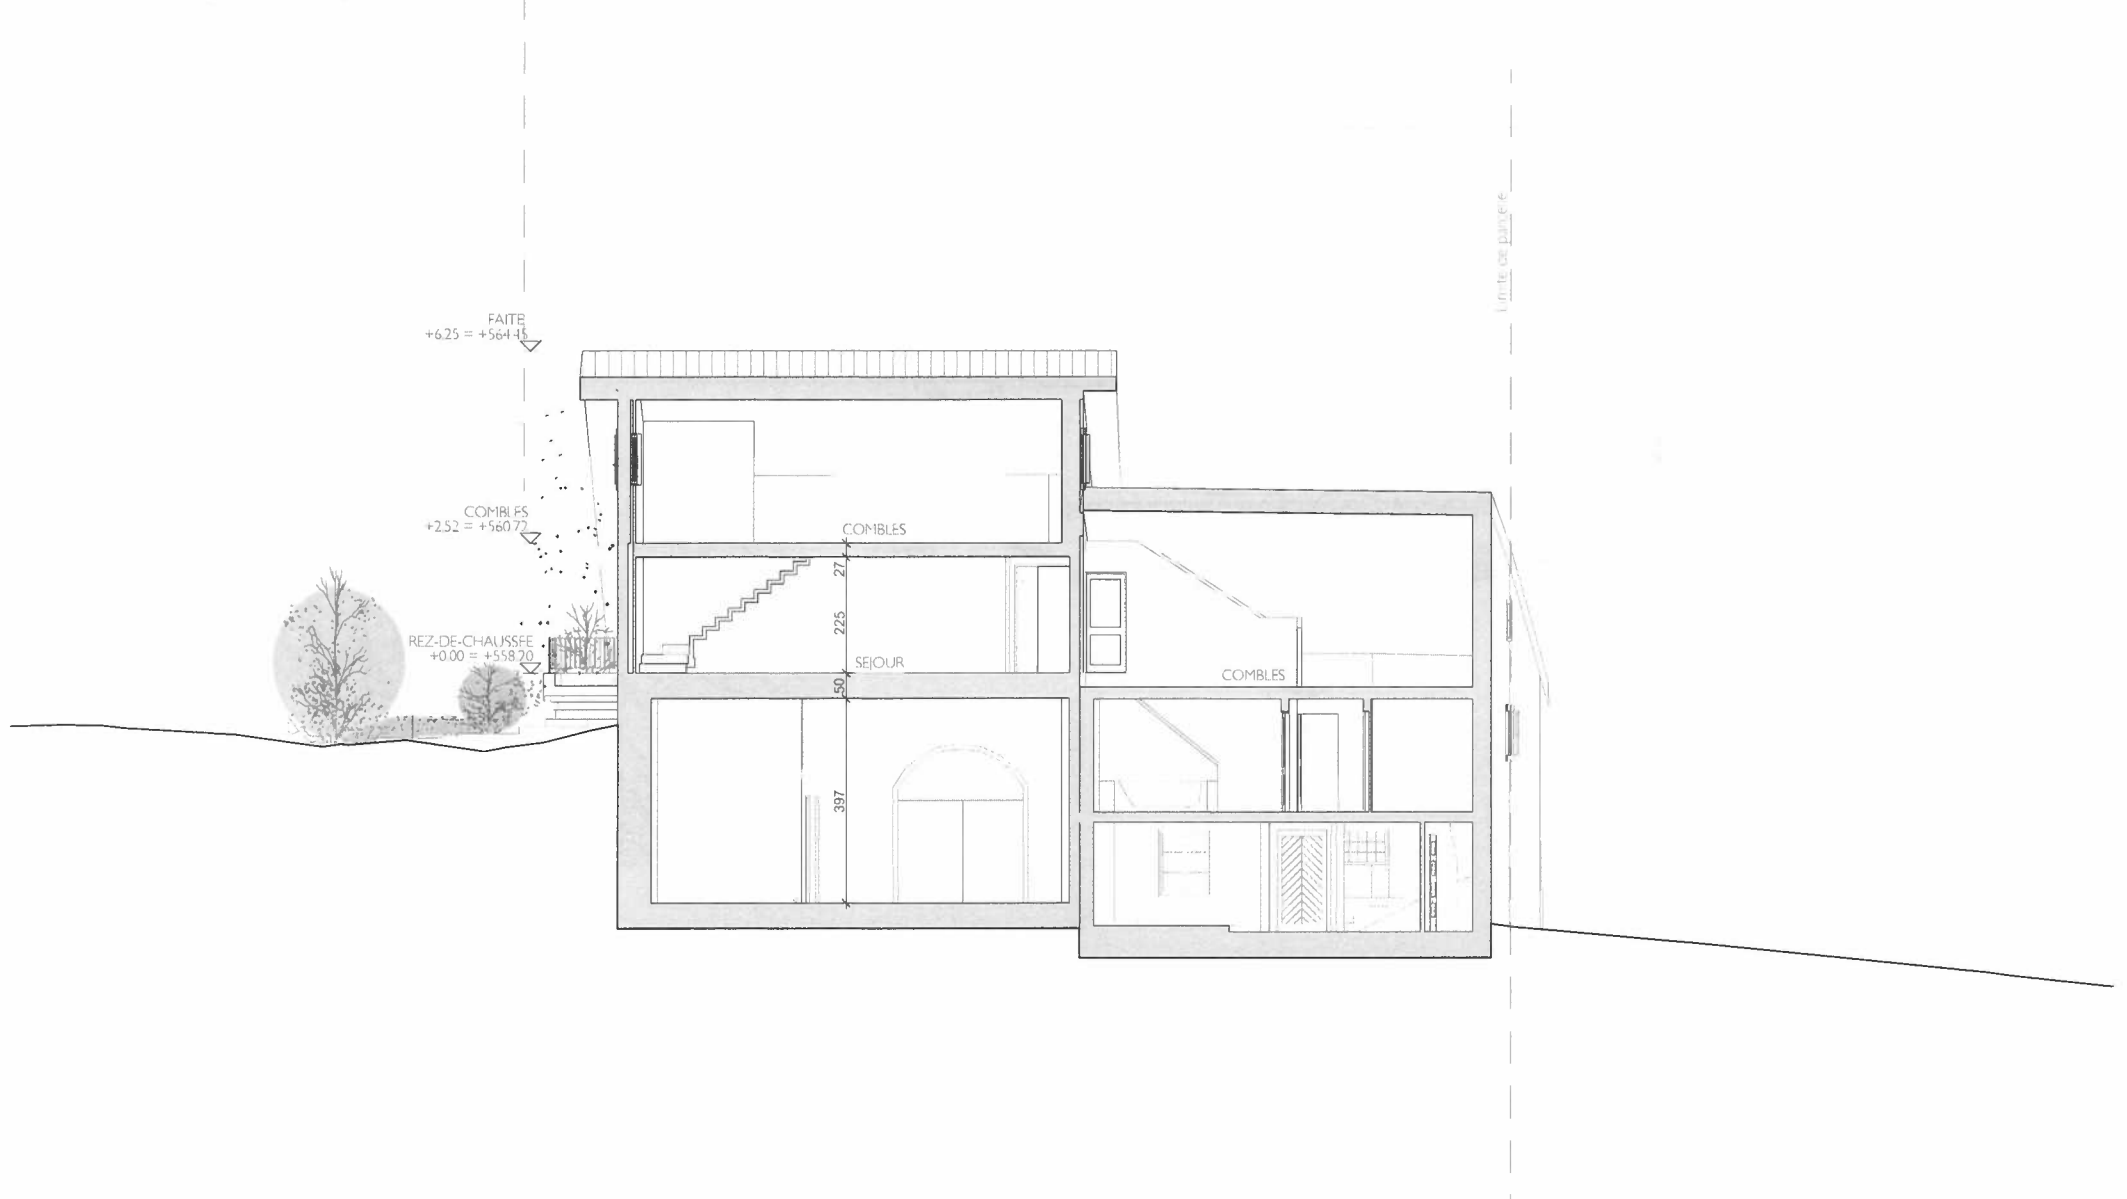

KUPRES - Bougy Villars

Relevé état existant - Chemin de la Fin, 1 - Bougy Villars

archit|coretra|ecture

FACADE EST

REL 08

ECHELLE : 1:100 DATE : 08.07.2021 MB MODIF : 29.07.2021 MB FORMAT : A3 NIVEAU 0 = 558.20 PARCELLE N° 29

coretra sa | route de St cergue 311 | 1260 nyon | suisse | t +41 22 369 30 65 | f +41 22 369 30 82 | info@coretra.ch | www.coretra.ch



KUPRES - Bougy Villars

Relevé état existant - Chemin de la Fin, 1 - Bougy Villars

archi|coretra|ecture

FACADE OUEST

REL 09

ECHELLE : 1:100 DATE : 08.07.2021 MB MODIF : 29.07.2021 MB FORMAT : A3 NIVEAU 0 = 558.20 PARCELLE N° 29

coretra.ch | route de st-croix 311 | 1260 nyon | suisse | t +41 22 369 30 69 | f +41 22 369 30 82 | info@coretra.ch | www.coretra.ch



KUPRES - Bougy Villars

Relevé état existant - Chemin de la Fin, 1 - Bougy Villars


archit|coretra|ecture

FACADE NORD

REL 10

ECHELLE : 1:100 DATE : 08.07.2021 MB MODIF : 22.07.2021 MB FORMAT : A3 NIVEAU 0 = 558.20 PARCELLE N° 29

coretra | route de st-coisgue 311 | 1260 nyon | suisse | t ++41 22 369 30 69 | f ++41 22 369 30 82 | info@coretra.ch | www.coretra.ch

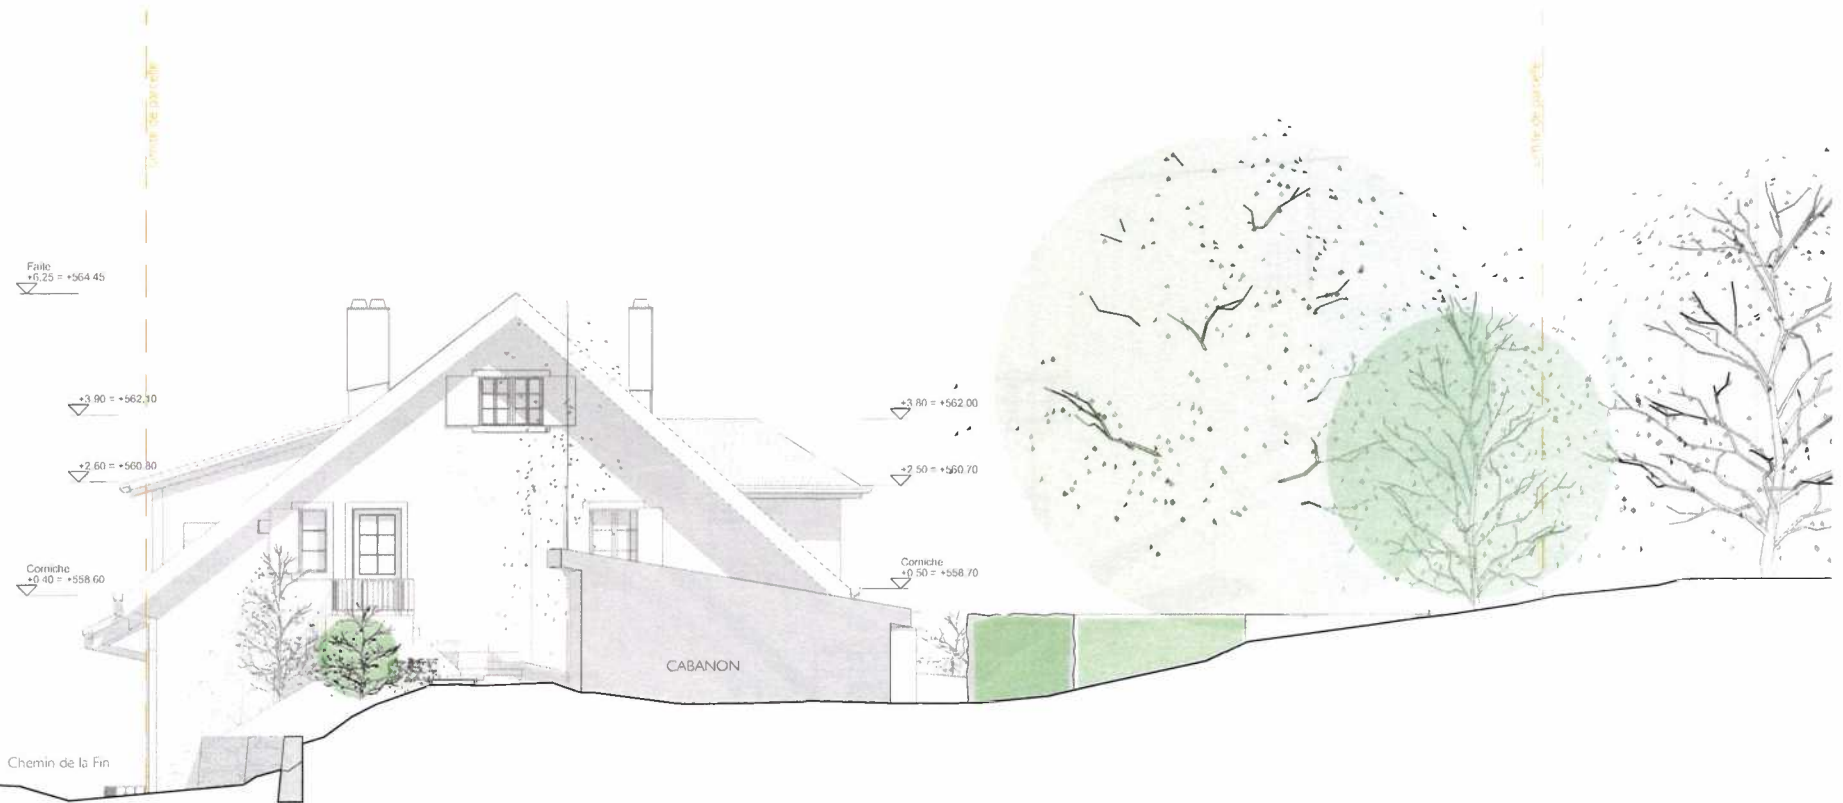

KUPRES - Bougy Villars

Relevé état existant - Chemin de la Fin, 1 - Bougy Villars

architecte | coretra | ecture

FACADE SUD

REL 11

ECHELLE : 1:100 DATE : 08.07.2021 MB MODIF : 22.07.2021 MB FORMAT : A3 NIVEAU 0 = 558.20 PARCELLE N° 29

coretra sa | route de st-cergue 311 | 1260 nyon | suisse | t +41 22 369 30 69 | f +41 22 369 30 82 | info@coretra.ch | www.coretra.ch

