

CANTON DE VAUD

COMMUNE DE BOUGY - VILLARS

PLAN PARTIEL D'AFFECTATION

"Coeur Sud du Village"

COORDONNEES C.N.S.
516'800 / 148'070

Echelle 1:500

CERTIFIE CONFORME
Service du développement territorial

APPROUVE PAR LA MUNICIPALITE DANS
SA SEANCE DU 2 MARS 2010

LE SYNDIC LA SECRETAIRE
[Signature]

DEPOSE A L'ENQUETE PUBLIQUE
DU 14 AVR. 2010 AU 13 MAI 2010

LE SYNDIC LA SECRETAIRE
[Signature]

ADOPTÉ PAR LE CONSEIL GENERAL
DANS SA SEANCE DU 27 SEP. 2010

LE PRESIDENT LA SECRETAIRE
[Signature]

APPROUVE PREALABLEMENT PAR LE
DEPARTEMENT COMPETENT

LAUSANNE, LE 28 JAN. 2011
LE CHEF DU DEPARTEMENT:
[Signature]

MIS EN VIGUEUR LE 28 JAN. 2011



BUREAU D'ETUDES
LUC-ETIENNE
ROSSIER
INGENIEUR EPF - GEOMETRE OFFICIEL

Ch. du Mt-Blanc 9
1170 AUBONNE
Tel.: 021 821 12 80
Fax: 021 821 12 85
info@rossier-geom.ch



EGGER-ARCHITECTE
Route Neuve 11
1170 AUBONNE
Tel.: 021 808 77 79
Fax: 021 808 50 82

SITUATION DU PPA

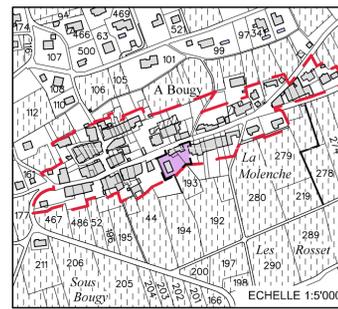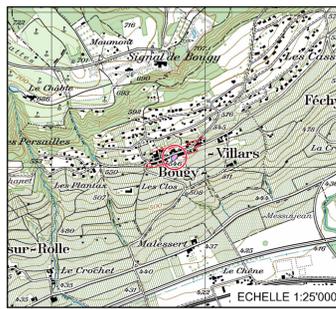

LEGENDE DU PPA

Affectations:

- Périmètre
- Zone de village
- Aire des constructions
- Aire des aménagements extérieurs
- Non construit au rez


Aménagements:

- Place de parc et garage privé
- Haie à créer
- Bâtiment existant
- Accès aux parcelles du PPA
- Orientation des faîtes
- Arbre existant à conserver ou à compenser (couronne schématique)
- Arbre abattu cause maladie
- Limite des constructions du 7 avril 1967
- Limite maintenue
- Limite nouvelle
- Limite radiée

LEGENDE HORS PERIMETRE (A TITRE INDICATIF)

- Périmètre du plan d'extension partiel du village
- Périmètre de la zone de bâtiments à conserver
- Bâtiment à conserver
- Surface de prolongements extérieurs
- Zone de restructuration
- Bâtiment existant
- Plan partiel d'affectation "Coeur du Village"
- Zone viticole
- Place de parc publiques
- Limites des constructions du 7 avril 1967

ECHELLE 1:500

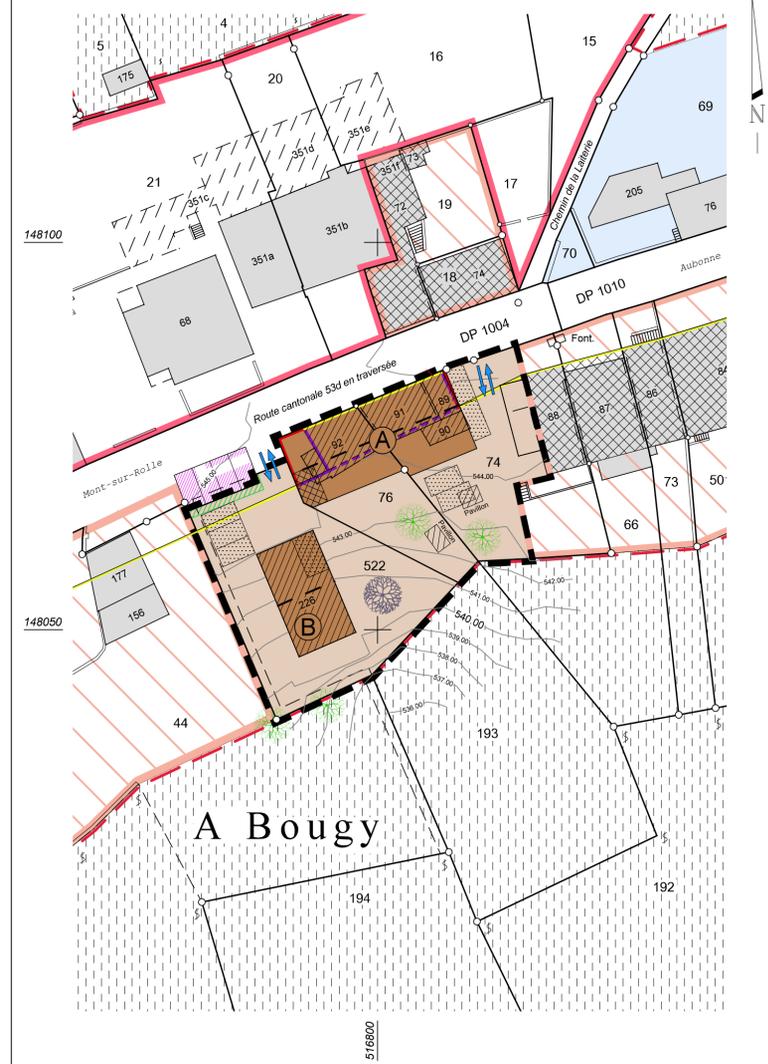

LISTE DES PROPRIETAIRES

Numéro de parcelle:	Propriétaire:	Surface totale:	Surface dans le PPA:
74	BRUN Sylvie MARTIN Anne-Lise	594 m ²	385 m ²
76	CLOT FORLANI Delphine	256 m ²	256 m ²
522	CLOT Jacques	588 m ²	588 m ²


Plan cadastral établi sur la base de la mensuration cadastrale par :




Luc-Etienne ROSSIER
Ingénieur EPF - Géomètre officiel
Chemin du Mont-Blanc 9
1170 AUBONNE

Fond cadastral certifié conforme selon l'article 5b RLATC le :


COUPES PERIMETRE A

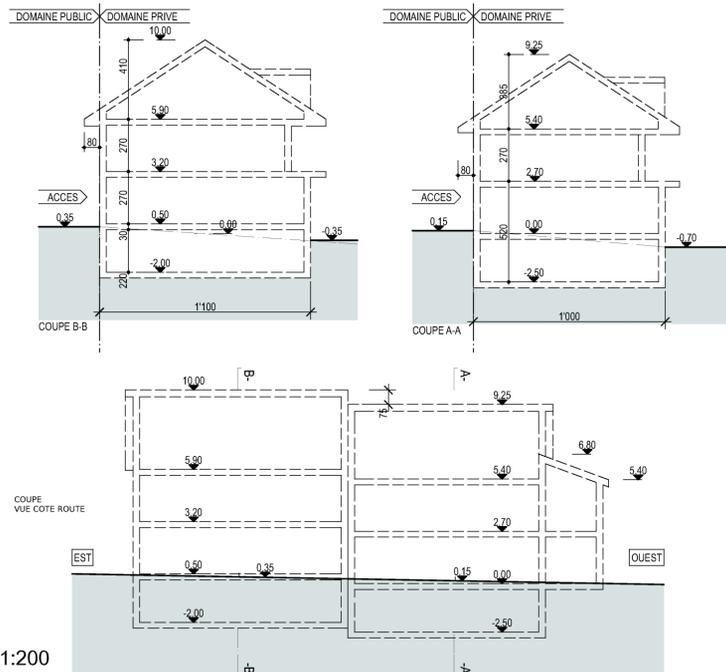

COUPE PERIMETRE B

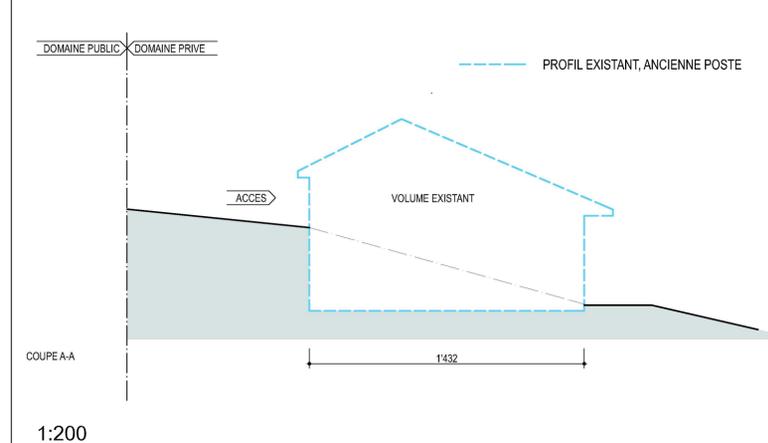

Illustration

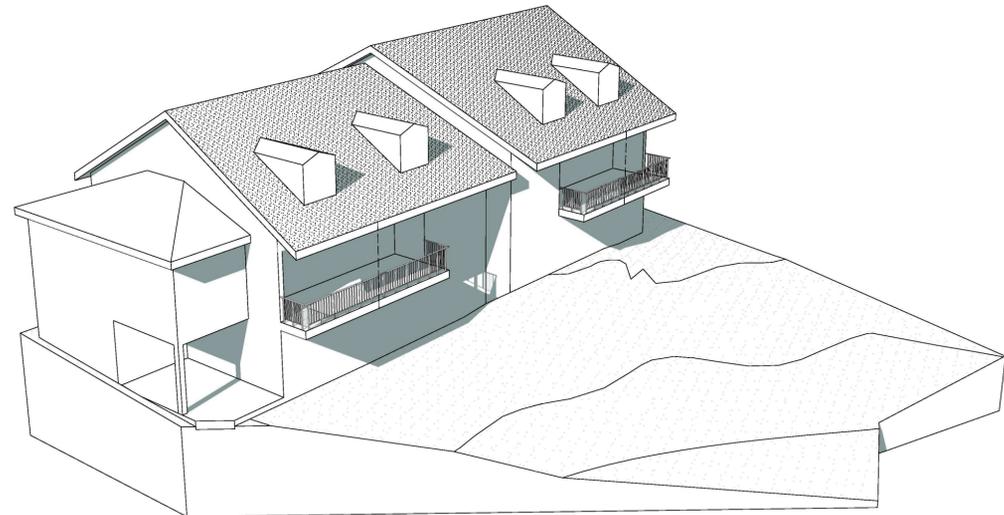

Aubonne, le 15 mars 2010

Date: 26.11.08 JB
Modif: 15.03.2010 GIL
Contr: 21.01.2010 LER

Cl.: X:\B013001637\ Dessin\ Dernière version PPA\ PPA 03-10
Couches: C-10-ppa.ini
Plumes: Plu-ppa.ini

N° du plan
1

1:200

OP = 30
Format: 630/660