



A Bougy

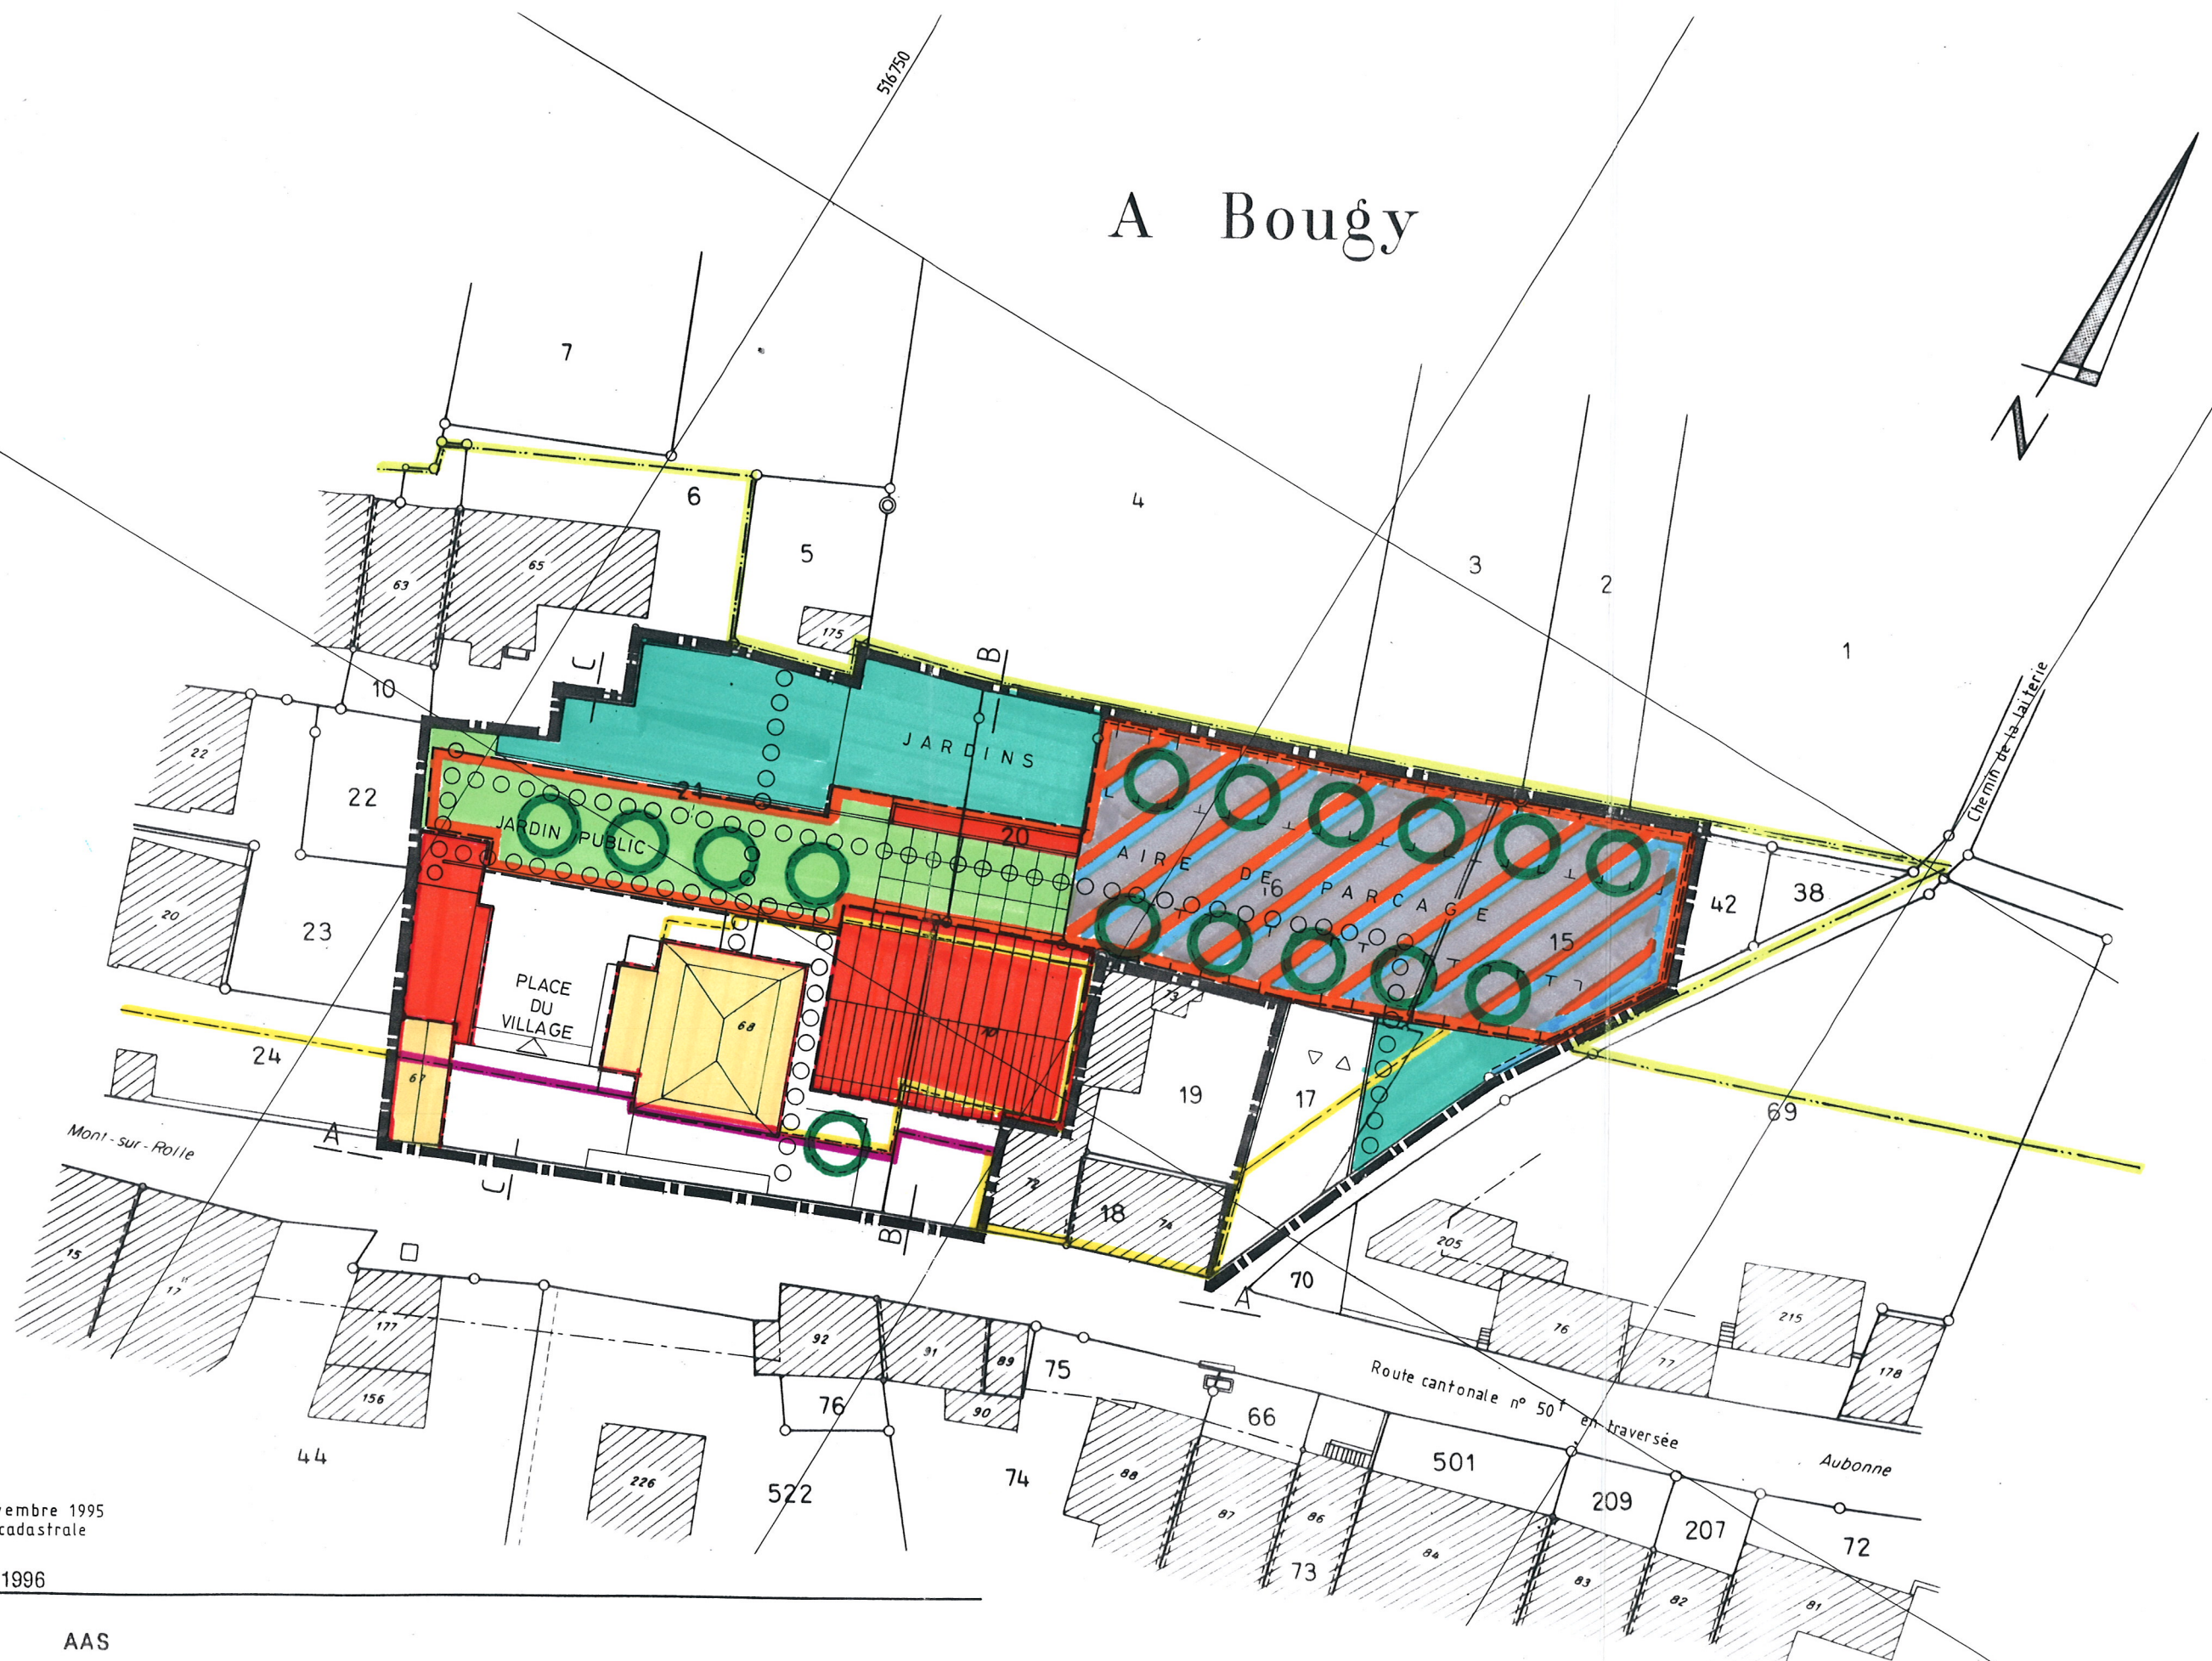

Echelle 1:500

Etabli à Aubonne, le 16 novembre 1995
sur la base de la mensuration cadastrale

Aubonne, le 10 mai 1996

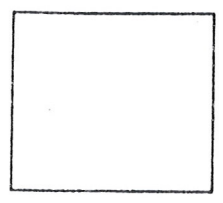

AAS
 atelier d'architecture
 Armin Siegwart
 route de Pénesson 12
 CH-1170 Aubonne
 Tél./Fax. 021.808 79 86